





VRAAGPRIJS

€ 629.000,- K.K.

TYPE WONING

GESCHAKELD

INHOUD WONING

CIRCA 567 M³

GEBRUIKSOPPERVAKTE

CIRCA 160 M²

BOUWJAAR

CIRCA 1935

GERENOVEERD

2006

VERWARMING

CV-KETEL

ENERGIELABEL

A

OMSCHRIJVING

Deze woning wordt te koop aangeboden via Van den Bosch Makelaars.

Kardinaal van Rossumstraat 84, Dongen

Op zoek naar een sfeervolle woning met verrassend veel ruimte en een prachtige ligging? Kardinaal van Rossumstraat 84 combineert een royale leefruimte met een moderne keuken, vier slaapkamers en een fijne tuin met volop privacy. De woning beschikt daarnaast over een ruime garage en een praktische indeling, waardoor je hier comfortabel en veelzijdig kunt wonen.

Belangrijkste kenmerken

- Gelegen in het centrum van Dongen;
- Moderne woning in historisch pand;
- Ruime woning met hoge plafonds;
- Veel natuurlijke lichtinval;
- Moderne keuken met complete inbouwapparatuur;
- Vier slaapkamers;
- Nette, lichte badkamer en separaat toilet;
- Zonnige achtertuin;
- Voorzien van een garage en eigen parkeerplaats;
- Fraai uitzicht richting de Oude Kerk van Dongen;
- Basisschool op loopafstand;
- Nabij uitvalswegen.

Indeling

Begane grond

Via de entree kom je binnen in de hal met meterkast, toiletruimte en trapopgang naar de eerste verdieping.

De woonkamer is royaal opgezet en valt direct op door het hoge plafond. In combinatie met de grote raampartijen zorgt dit voor een ruimtelijk gevoel en veel natuurlijke lichtinval. Vanuit de woonkamer geven openslaande deuren toegang tot de voor- en achtertuin, waardoor binnen en buiten mooi met elkaar verbonden zijn. Daarnaast is er een ruime en praktische opbergkast aanwezig.

De moderne keuken sluit aan op de woonkamer en is voorzien van diverse inbouwapparatuur, waaronder een 5-pits gaskookplaat, afzuigkap, oven, vaatwasser, koelkast en Quooker. De keuken biedt daarnaast voldoende werk- en bergruimte.

Eerste verdieping

De eerste verdieping biedt volop ruimte met maar liefst vier kamers. De royale master bedroom bevindt zich aan de achterzijde van de woning en is een heerlijk lichte en ruime kamer.

Daarnaast bevindt zich aan de achterzijde nog een ruime slaapkamer. Aan de voorzijde ligt eveneens een ruime slaapkamer welke wordt voorzien van veel natuurlijk daglicht.

De vierde kamer is momenteel ingericht als wasruimte. Deze kamer echter ook uitstekend geschikt om in te richten als extra slaapkamer, thuiswerkplek of hobbyruimte.

De nette, lichte badkamer is voorzien van een wastafel, ligbad en inloopdouche. Daarnaast is er op deze verdieping een separaat toilet aanwezig.

Een praktische technische ruimte, met hierin de cv-ketel en WTW-systeem, maakt de verdieping compleet.



OMSCHRIJVING

Tuin

De zonnige tuin biedt een fijne plek om van het buitenleven te genieten. De tuin is aangelegd met een combinatie van gazon, bestrating en sierbeplanting, waardoor er zowel ruimte is voor groen als voor meerdere zitplekken. Daarnaast biedt de tuin volop privacy.

Naast de woning bevindt zich een stenen garage, ideaal voor het stallen van een auto, fietsen of het creëren van extra bergruimte.

Een bijzonder kenmerk is het doorkijkje vanaf de achterkant van de tuin richting de Oude Kerk van Dongen. Dit geeft de buitenruimte een karakteristiek en sfeervol uitzicht dat je niet snel ergens anders vindt.

Kardinaal van Rossumstraat 84 is een woning met ruimte, karakter en een bijzonder fraaie ligging. Dankzij de royale kamers, hoge plafonds, moderne keukens, zonnige tuin en de mogelijkheid voor een vierde slaapkamer is dit een woning met volop mogelijkheden.

Duurzaamheid:

- Volledig geïsoleerd;
- HR++ beglazing;
- WTW-systeem;
- Cv-ketel (ATAG, 2022)
- Energielabel A.

Enthousiast geworden?

Bel voor een vrijblijvende afspraak. We vertellen u graag meer over deze royale woning op een unieke locatie in het centrum van Dongen!

Meer dan gemiddelde belangstelling

Soms zijn er zo veel belangstellenden voor een woning, dat het moeilijk te bepalen is wie de meest geschikte koper is. Op dat moment kan de verkoper – in overleg met de makelaar – besluiten de (verkoop)procedure tussentijds te wijzigen.

Disclaimer

De informatie is door ons met de nodige zorgvuldigheid samengesteld. Alle verstrekte informatie moet beschouwd worden als een uitnodiging tot het doen van een bod of om in onderhandeling te treden. Onzerzijds wordt echter geen enkele aansprakelijkheid aanvaard voor enige onvolledigheid, onjuistheid of anderszins, dan wel de gevolgen daarvan. Alle opgegeven maten en oppervlakten zijn indicatief. Er is een meetrapport conform NEN2580 beschikbaar.










































PLATTEGROND

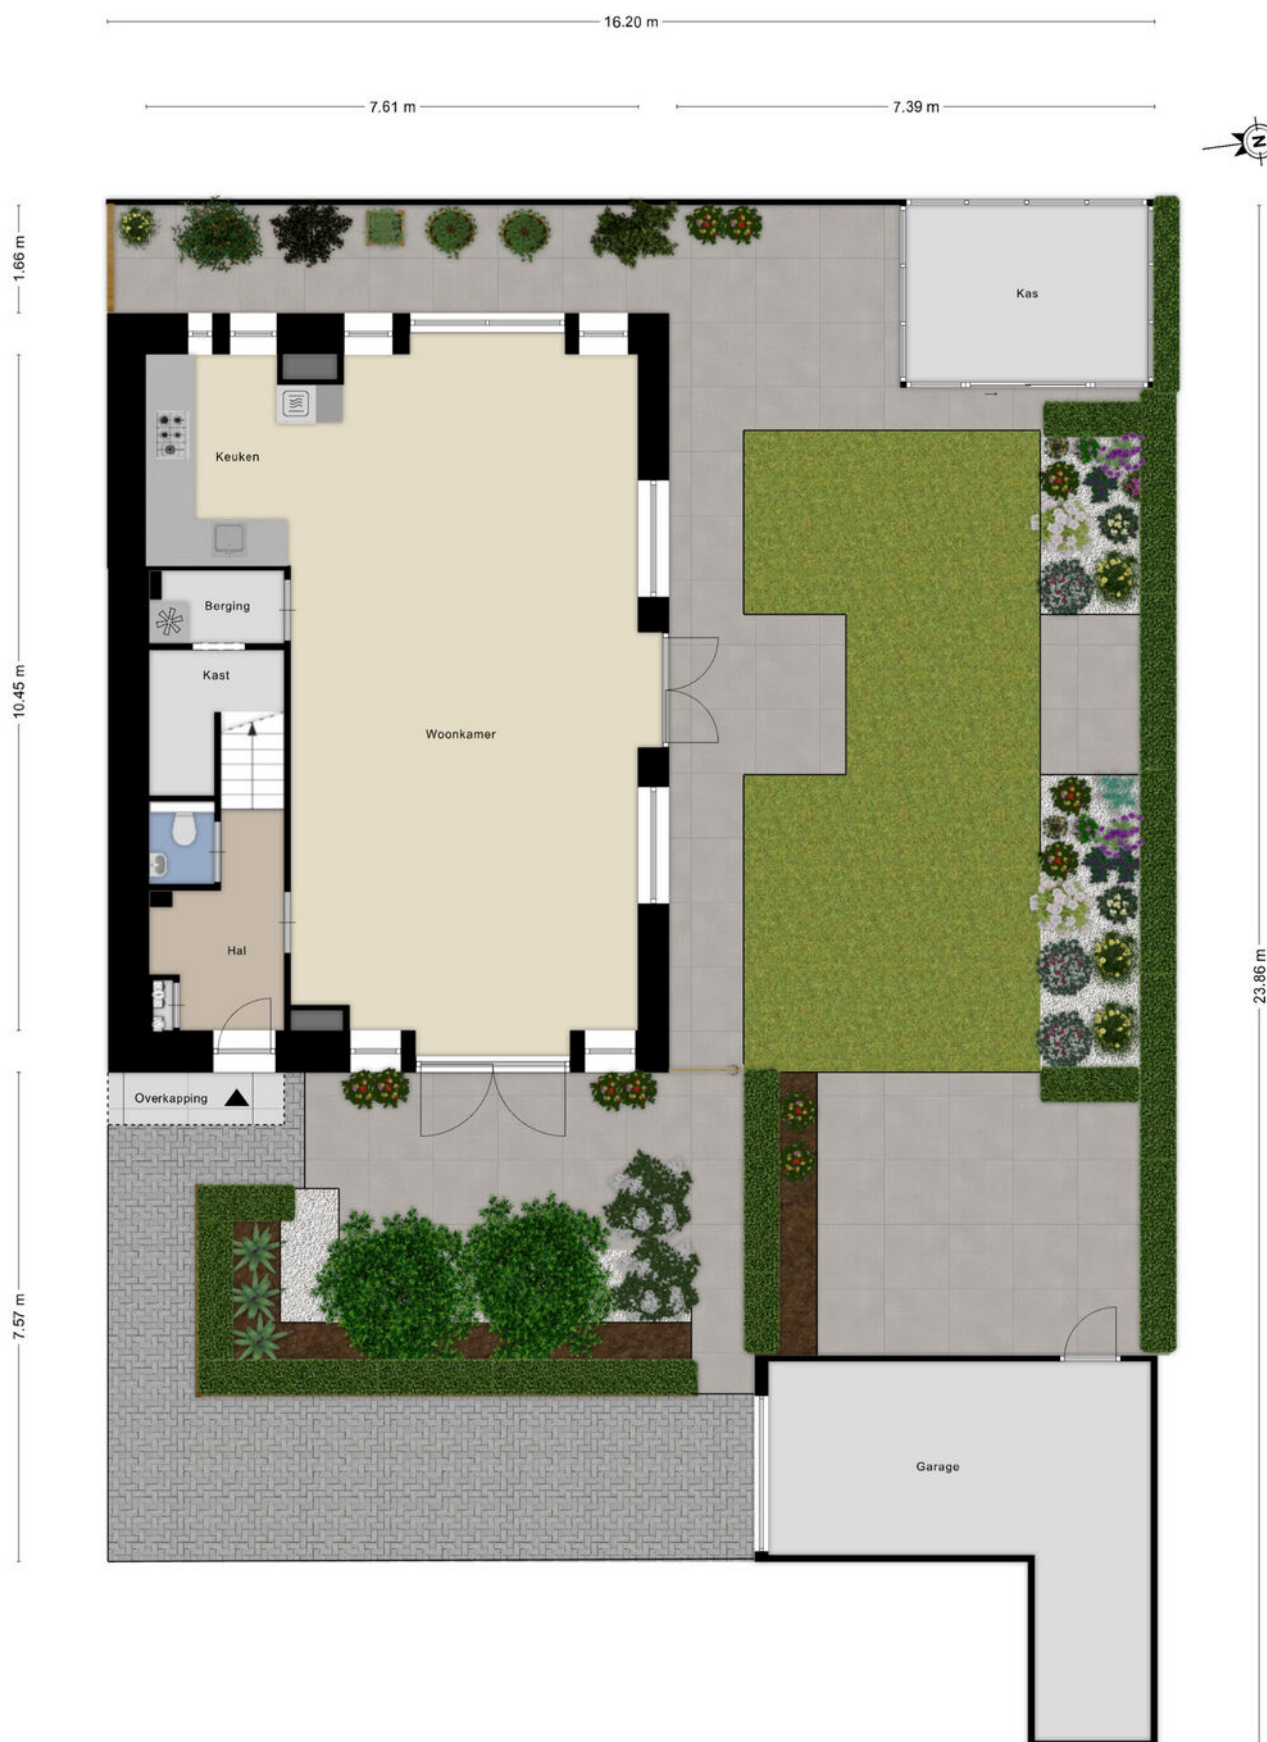


PLATTEGROND



PLATTEGROND




PLATTEGROND

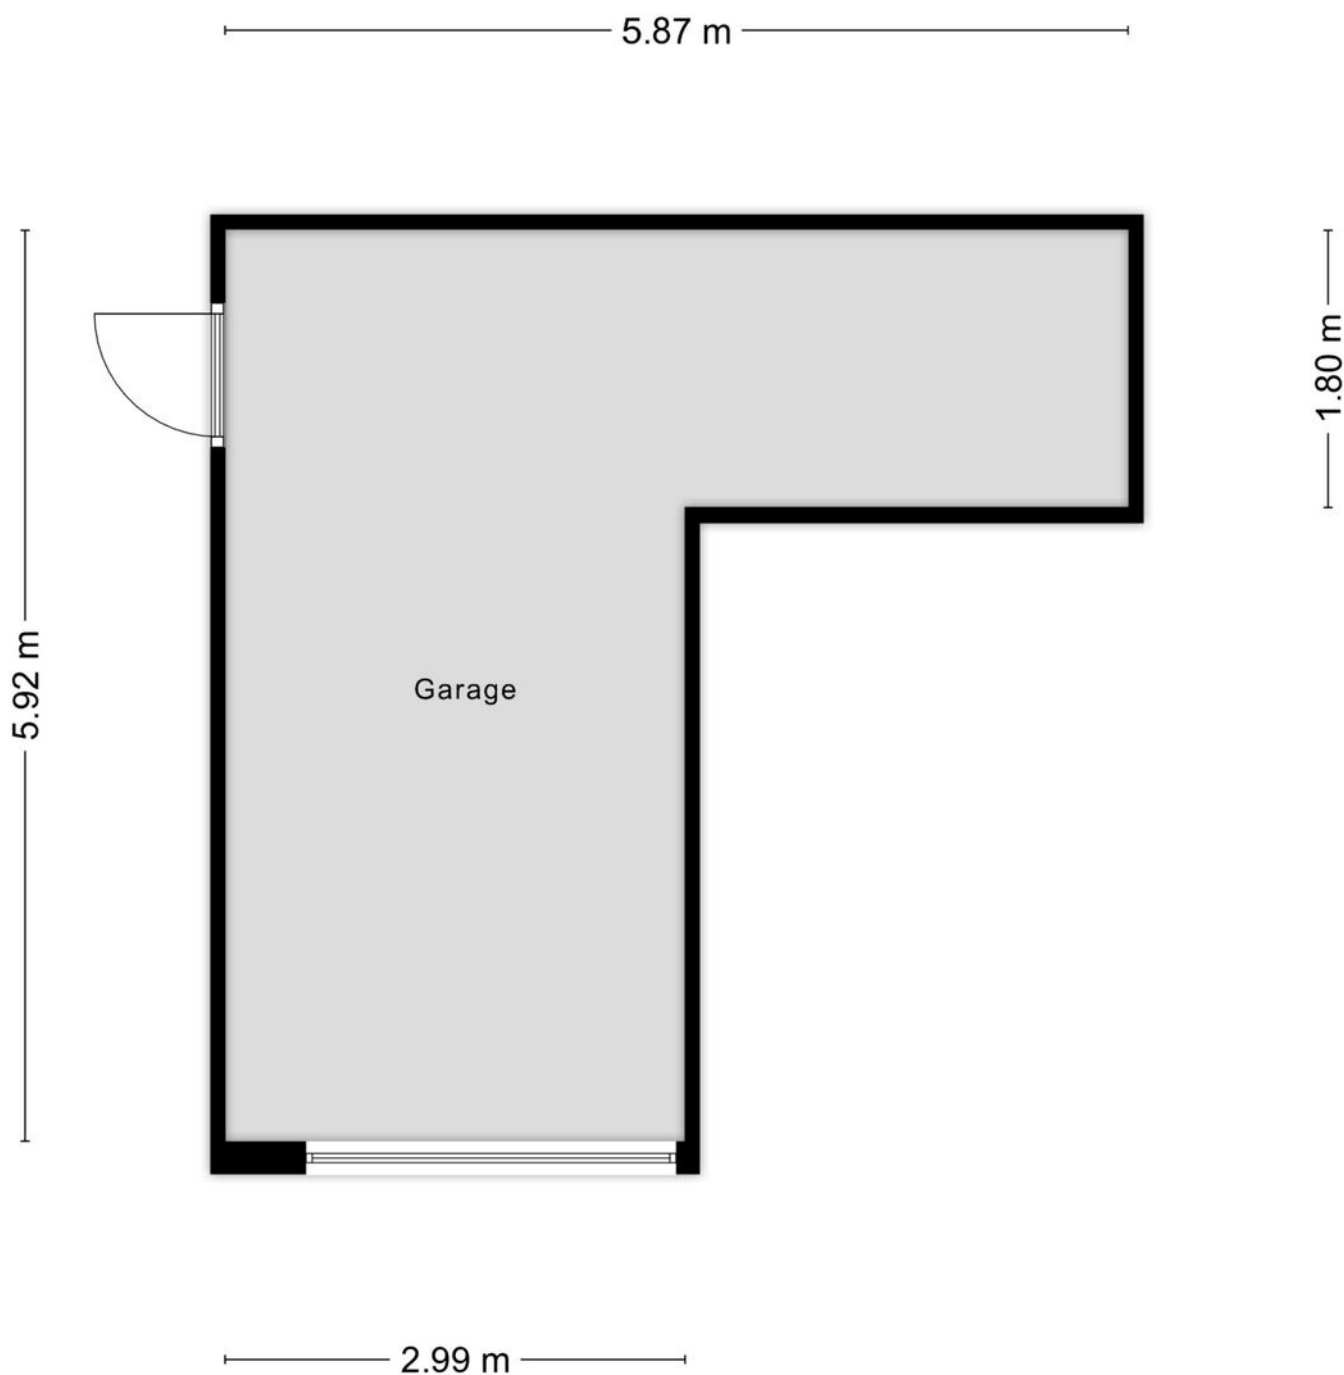

Aan de plattegronden kunnen geen rechten worden ontleend
© Zibber www.zibber.nl

PLATTEGROND

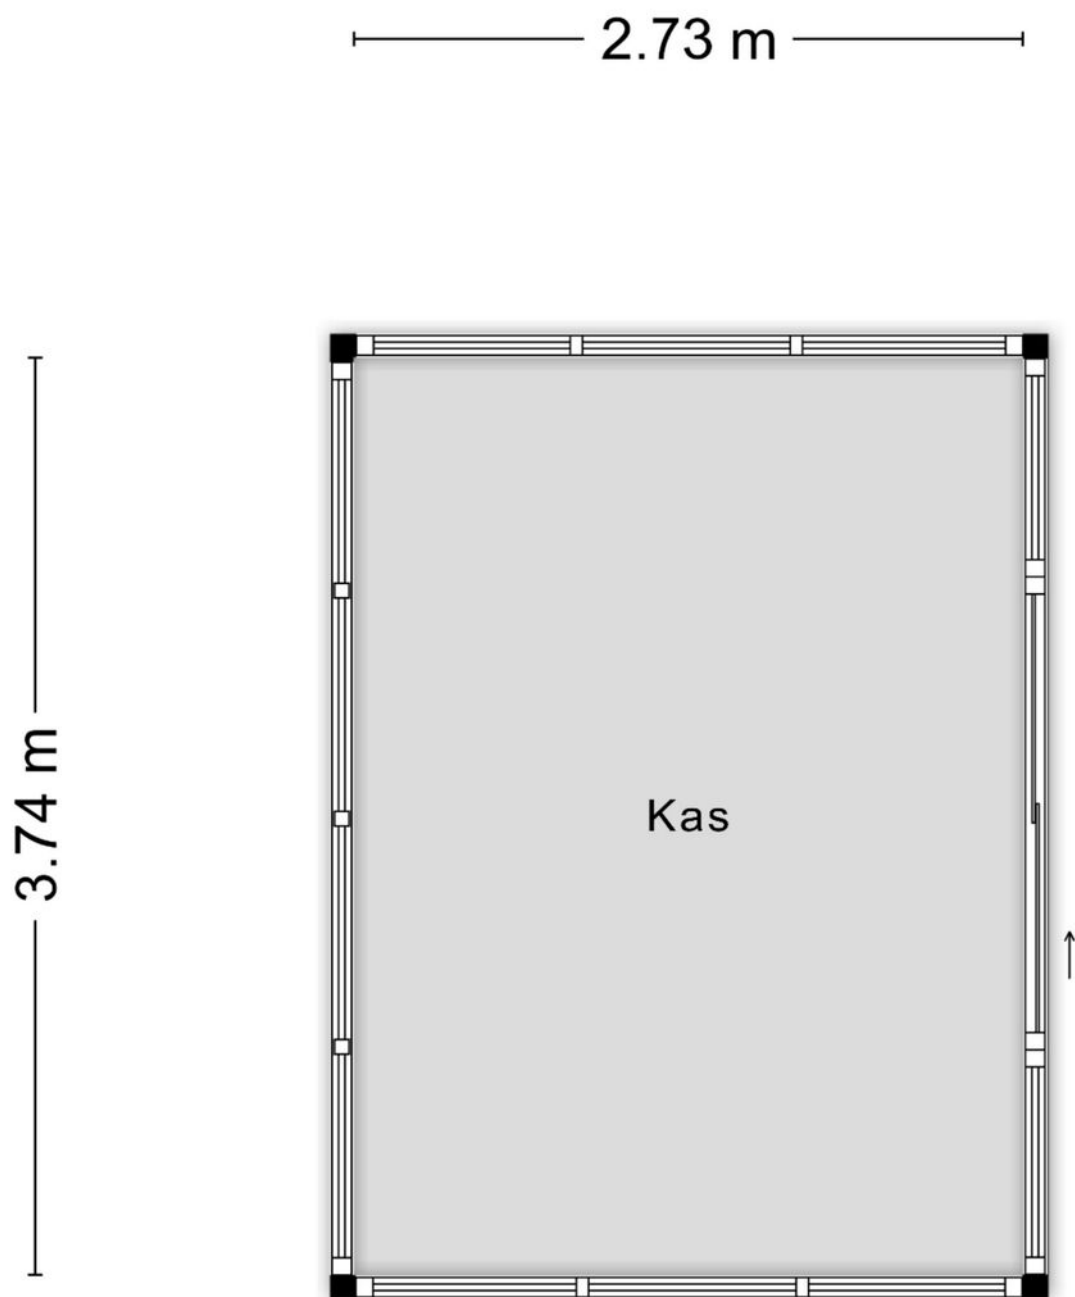

Aan de plattegronden kunnen geen rechten worden ontleend
© Zibber www.zibber.nl

KADASTRALE KAART

Kadastrale kaart

Uw referentie: ---



12345

25

—

—

—

—

Deze kaart is noordgericht

Perceelnummer

Huisnummer

Vastgestelde kadastrale grens

Voorlopige kadastrale grens

Administratieve kadastrale grens

Bebouwing

Schaal 1: 1000

Kadastrale gemeente Dongen

Sectie I

Perceel 2360

kadaster

Aan dit uittreksel kunnen geen betrouwbare maten worden ontleend.

De Dienst voor het kadaster en de openbare registers behoudt zich de intellectuele eigendomsrechten voor, waaronder het auteursrecht en het databankenrecht.

Voor een eensluidend uittreksel, geleverd op 10 juli 2026

De bewaarder van het kadaster en de openbare registers

LIJST VAN ZAKEN

	Blijft achter	Gaat mee	Ter overname
Woning - Interieur			
Designradiator(en)	X		
Verlichting, te weten			
- opbouwspots/armaturen/lampen/dimmers	X		
- losse (hang)lampen	X		
- Lamp boven eettafel, boven salontafel en op slaapkamers		X	
- Tuinverlichting	X		
(Losse)kasten, legplanken, te weten			
- Kledingkast	X		
- Stellingkasten		X	
Raamdecoratie/zonwering binnen, te weten			
- gordijnrails	X		
- gordijnen			X
- rolgordijnen	X		
- Gordijnen beneden	X		
Vloerdecoratie, te weten			
- houten vloer(delen)	X		
- laminaat	X		
Overig, te weten			
-	X		
Woning - Keuken			
Keukenblok (met bovenkasten)	X		
Keuken (inbouw)apparatuur, te weten			
- (gas)fornuis	X		
- afzuigkap	X		
- oven	X		
- combi-oven/combimagnetron		X	
- koelkast	X		
- vriezer		X	
- koel-vriescombinatie		X	
- vaatwasser	X		
- Quooker	X		
- koffiezetapparaat		X	
Keukenaccessoires, te weten			




LIJST VAN ZAKEN

	Blijft achter	Gaat mee	Ter overname
- Wandplank	X		
Woning - Sanitair/sauna			
Toilet met de volgende toebehoren			
- toilet	X		
- toiletrolhouder	X		
- toiletborstel(houder)	X		
- fontein	X		
Badkamer met de volgende toebehoren			
- ligbad	X		
- douche (cabine/scherf)	X		
- wastafel	X		
- wastafelmeubel	X		
Woning - Exterieur/installaties/veiligheid/energiebesparing			
Brievenbus	X		
(Voordeur)bel	X		
(Veiligheids)sloten en overige inbraakpreventie	X		
Rookmelders	X		
(Klok)thermostaat	X		
Telefoonaansluiting/internetaansluiting	X		
Veiligheidsschakelaar wasautomaat		X	
Waterslot wasautomaat		X	
Warmwatervoorziening, te weten			
- CV-installatie	X		
Tuin - Inrichting			
Tuinaanleg/bestrating	X		
Beplanting	X		
Appelboom		X	
Tuin - Verlichting/installaties			
Buitenverlichting	X		
Afstandsbesturing buitenverlichting	X		
Tuin - Bebouwing			
Tuinhuis/buitenberging	X		
Kasten/werkbank in tuinhuis/berging		X	
(Broei)kas	X		

LIJST VAN ZAKEN

	Blijft achter	Gaat mee	Ter overname
Zandbak		X	
Tuin - Overig			
Overige tuin, te weten			
- Tuinmeubilair, insectenhotel, (vogel)voerhuis		X	
- Parasol terras			X

LOCATIE OP DE KAART

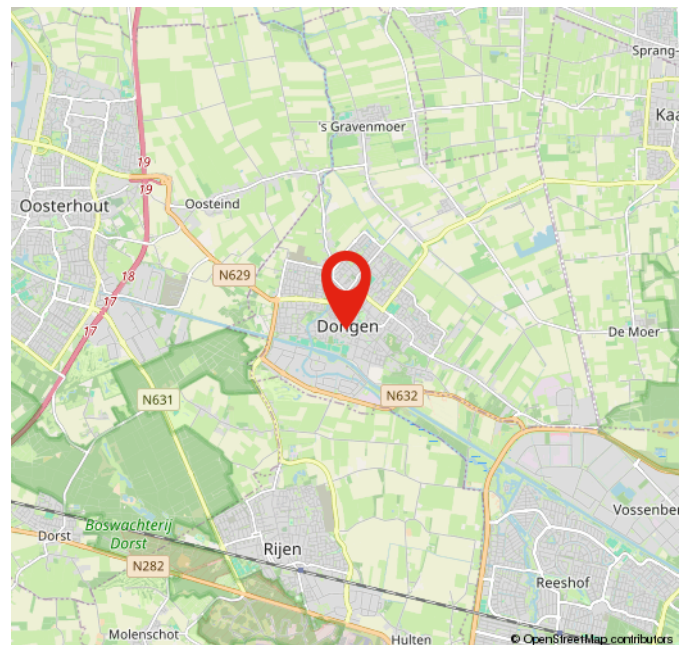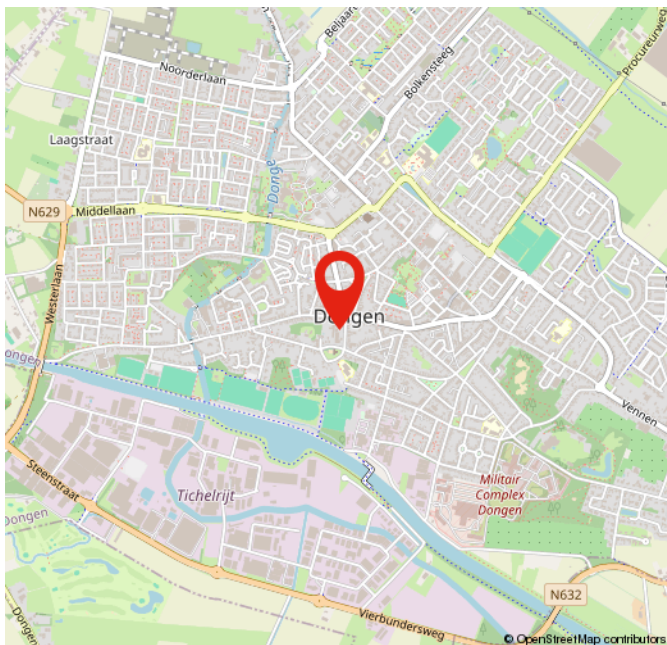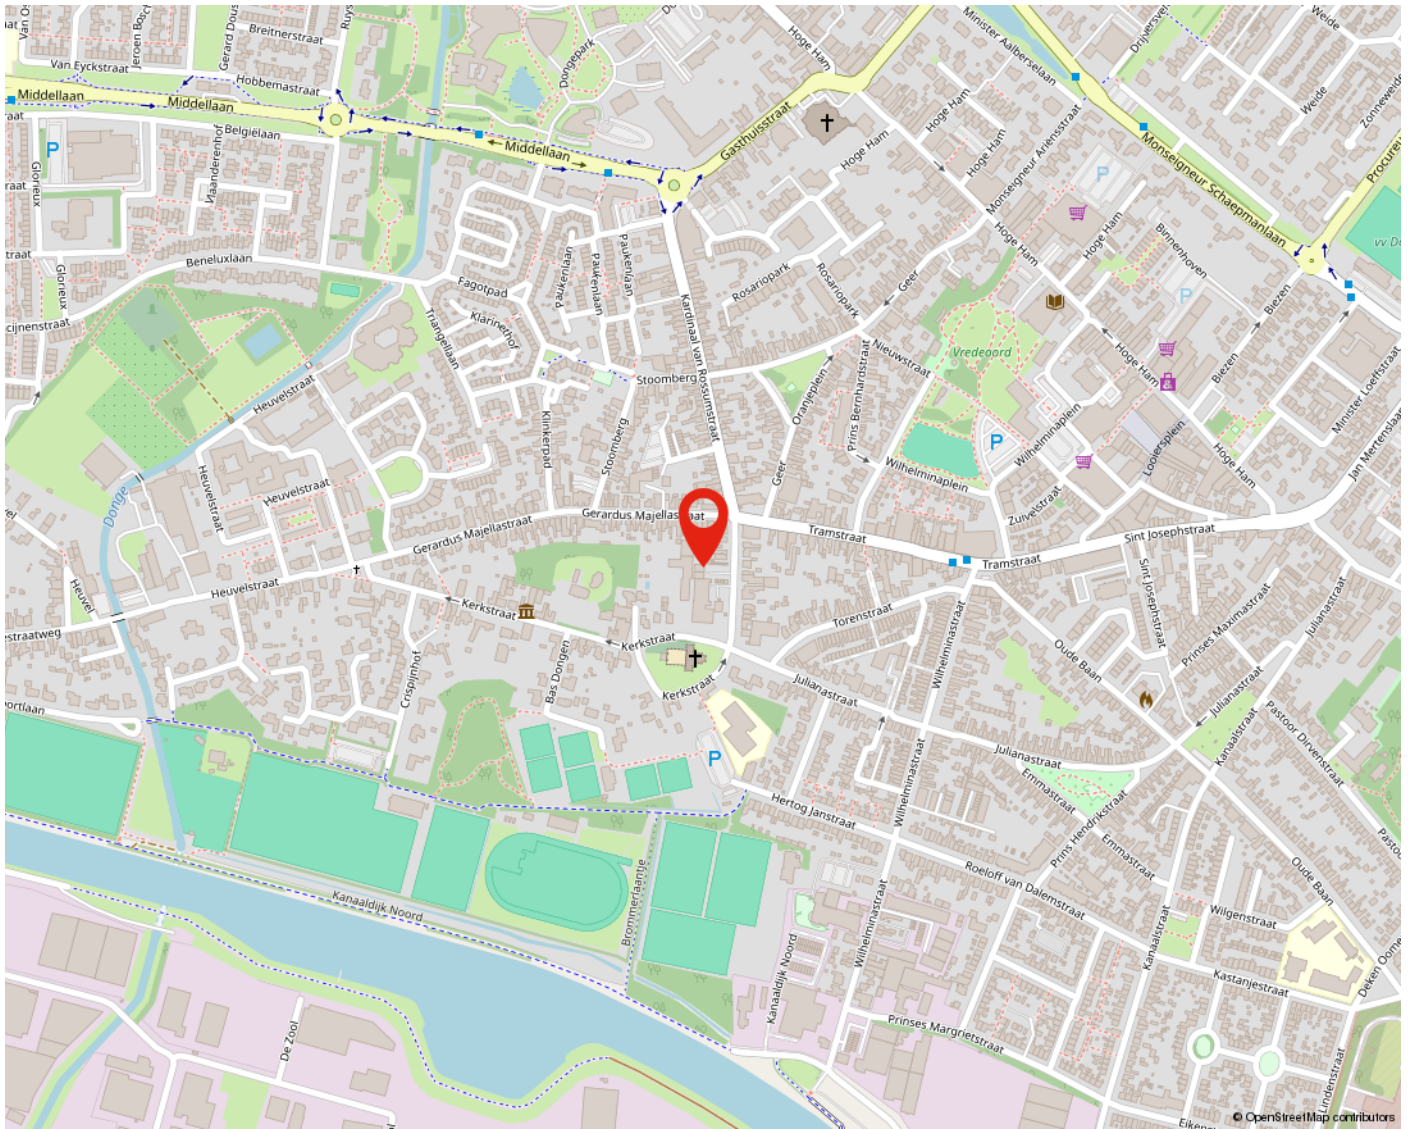

OVER ONS



WIE IS VAN DEN BOSCH MAKELAARS? In 1992 opende Van den Bosch makelaars zijn deuren in Dongen met het idee om het helemaal anders te doen. Met groot succes. Henk Goos en Koen Dirkse zijn de drijfveren achter Van den Bosch makelaars. Sinds 2021 is Stefan van Rijckevorsel toegevoegd aan het team. Social media is de manier om onze klanten te bereiken, gecombineerd met een persoonlijke aanpak. Wij staan midden in de maatschappij en spreken de hele dag mensen om ons heen. We horen wat er speelt en willen daaraan ook onze bijdrage leveren. Van den Bosch makelaars is vanuit Dongen uitgegroeid naar een toonaangevend kantoor met een vestiging in Dongen en Tilburg Reeshof.

Neem voor meer informatie vrijblijvend contact met ons op of bezoek onze website www.vandenboschmakelaars.com.

Vestiging Dongen

Mgr. Poelsstraat 1 a
5103 BD Dongen
Telefoonnummer 0162-321616

Vestiging Reeshof Tilburg

Ketelhavenstraat 93
5045 NG Tilburg
Telefoonnummer 013-2036614

m@kelaar.com
Whatsapp 0162 - 32 16 16
www.vandenboschmakelaars.com

MEEST GESTELDE VRAGEN

BEZICHTIGING

Je kunt een vrijblijvende bezichtiging aanvragen bij ons kantoor. De makelaar verzorgt graag een rondleiding door de woning en geeft je daarbij alle mogelijke informatie. Wij zijn benieuwd naar je reactie, laat ons dus gerust weten wat je van de woning vindt. Ook als de woning niet aan je eisen voldoet horen wij dit graag om de verkoper hiervan op de hoogte te brengen, of om je verder te helpen met het zoeken naar een geschikte woning.

DOCUMENTATIE

Deze informatie is door ons met de nodige zorgvuldigheid samengesteld. Onzerzijds wordt echter geen enkele aansprakelijkheid aanvaard voor enige onvolledigheid, onjuistheid of anderszins, dan wel de gevolgen daarvan. Alle opgegeven maten en oppervlakten zijn indicatief.

ONDERZOEKSPlicht

De verkoper heeft een wettelijke plicht om eventuele gebreken te melden als die hem bekend zijn (meldingsplicht). Een koper heeft een wettelijke onderzoeksplicht en moet zich inspannen om o.a. de staat van de woning te (laten) onderzoeken. Indien bepaalde zaken bij verkoper niet bekend zijn, kan een verkoper daar ook niets over melden. Denk aan bijvoorbeeld de bouwkundige staat van het pand of de fundering.

PROCEDURE BIJ BIEDINGEN

Als je interesse hebt in de woning dan kun je een bod uitbrengen. Wij vinden het belangrijk dat het biedingsproces duidelijk is. Een bod bestaat uit een prijs in euro's, een gewenste opleverdatum en eventuele voorwaarden. De meeste gebruikte voorwaarden zijn het voorbehoud van financiering en het voorbehoud van een bouwtechnische keuring. Je kan een bod uitbrengen via het platform Move.nl op de pagina van de desbetreffende woning. Indien er een specifieke verkoopprocedure van toepassing is (bijvoorbeeld een inschrijving), word je hier (per e-mail) van op de hoogte gebracht.

VOORBEHOUD VAN FINANCIERING

Door een voorbehoud van financiering te maken geef je aan de woning te kopen mits je een financiering bij een hypotheekverstrekkende instelling verkrijgt. Indien je kunt aantonen dat je geen passende financiering kan krijgen, heb je de mogelijkheid om de koop te ontbinden. In het voorbehoud staat het benodigde hypotheekbedrag vermeld. Dit bedrag kan voor de gehele koopsom of een gedeelte hiervan zijn. Wij adviseren je om het op te nemen bedrag met jouw hypotheekadviseur te overleggen.

VOORBEHOUD BOUWKUNDIGE KEURING

Bij het maken van een voorbehoud voor een bouwkundige keuring geef je aan dat je de woning bouwkundig wilt laten onderzoeken door een professionele partij. Er kan een termijn worden opgenomen waar binnen je gebruik kunt maken van dit voorbehoud. Daarnaast kan je een maximum bedrag aan directe herstelkosten opgeven. Indien de directe kosten in het rapport hoger zijn dan het opgegeven bedrag, kun je als koper afzien van de koop of opnieuw in onderhandeling treden. Directe kosten zijn herstelkosten die direct noodzakelijk zijn om ergere problemen te voorkomen (bijvoorbeeld lekkages, zwam in de vloer, rotte kozijnen e.d.). Zowel het bedrag als de tijd waarbinnen je af kunt zien van de koop op basis van de bouwkundige keuring kunnen in de koopakte worden opgenomen. Dit gebeurt altijd in overleg.

OVEREENKOMST

Een mondelinge overeenstemming tussen de particuliere verkoper en de particuliere koper is niet rechtsgeldig. Met andere woorden: er is geen koop. Er is pas sprake van een rechtsgeldige koop als de particuliere verkoper en de particuliere koper de koopovereenkomst hebben ondertekend. Een bevestiging van de mondelinge overeenstemming per e-mail of een toegestuurd concept van de koopovereenkomst wordt overigens niet gezien als een 'ondertekende koopovereenkomst'. Als basis voor de koopovereenkomst wordt uitgegaan van een model koopovereenkomst voor een bestaande eengezinswoning (model 2023). Vastgesteld door de Nederlandse Coöperatieve vereniging van Makelaars en Taxateurs in onroerende goederen NVM U.A., Vastgoed Nederland Vereniging van makelaars en taxateurs en Vereniging Eigen Huis.

BANKGARANTIE / WAARBORGsom

Een bankgarantie / waarborgsom dient als extra zekerheid dat de kopende partij de verplichtingen nakomt die voortvloeien uit de koopovereenkomst. De bankgarantie / waarborgsom bedraagt 10% van de koopsom. Deze wordt standaard opgenomen in de koopovereenkomst. Je stelt de bankgarantie bij of betaalt de waarborgsom aan de notaris en dit bedrag wordt bij de overdracht van de woning verrekend op de nota van afrekening.

MEEST GESTELDE VRAGEN

OUDERDOMSCLAUSULE

Wanneer een woning een ouder bouwjaar heeft, wordt er een ouderdomsclausule opgenomen in de koopovereenkomst. De ouderdomsclausule is bedoeld om de koper erop te wijzen dat hij niet dezelfde eisen mag stellen aan de woning als aan een nieuwbouwwoning, gezien deze andere (technische) kenmerken bezit.

NIET-BEWONERSCLAUSULE

Wanneer de verkoper niet (recent) in de woning heeft gewoond, wordt er een niet- bewonersclausule opgenomen in de koopovereenkomst. Deze clausule wijst koper erop dat verkoper mogelijk niet van eventuele gebreken op de hoogte is die pas aan het licht komen bij bewoning en deze dus ook niet kan melden.



VESTIGING DONGEN

MGR. POELSSTRAAT 1 A

5103 BD DONGEN

TELEFOONNUMMER 0162-321616

VESTIGING REESHOF TILBURG

KETELHAVENSTRAAT 93

5045 NG TILBURG

TELEFOONNUMMER 013-2036614

M@KELAAR.COM

WHATSAPP 0162-321616

WWW.VANDENBOSCHMAKELAARS.COM

